

SCHEDA LOTTO 7



Comune di Isernia

(Madaglia d'oro)

Servizio 09-01 - Urbanistica e Gestione del Territorio

SCHEDA N. 30

PRATICA EDILIZIA N. 88/8

UBICAZIONE TOPONOMASTICA: via Sicilia

RIFERIMENTI CATASTALI: foglio 43 p.la 523 sub. da definire

DITTA CONCESSIONARIA: **ANTENUCCI Giuseppe**

OPERE DA CEDERE AL COMUNE: parcheggio pubblico sito nel porticato al piano terra del fabbricato.

SUPERFICI DEI SUOLI DA CEDERE: PARCHEGGI mq. 52

VIABILITA' mq. -----

VERDE mq. -----

STRALCIO DEL FOGLIO DI MAPPA ATTUALE

LEGENDA SUOLI DA CEDERE AL COMUNE

PARCHEGGI




VIABILITA'



VERDE



scala 1:1000

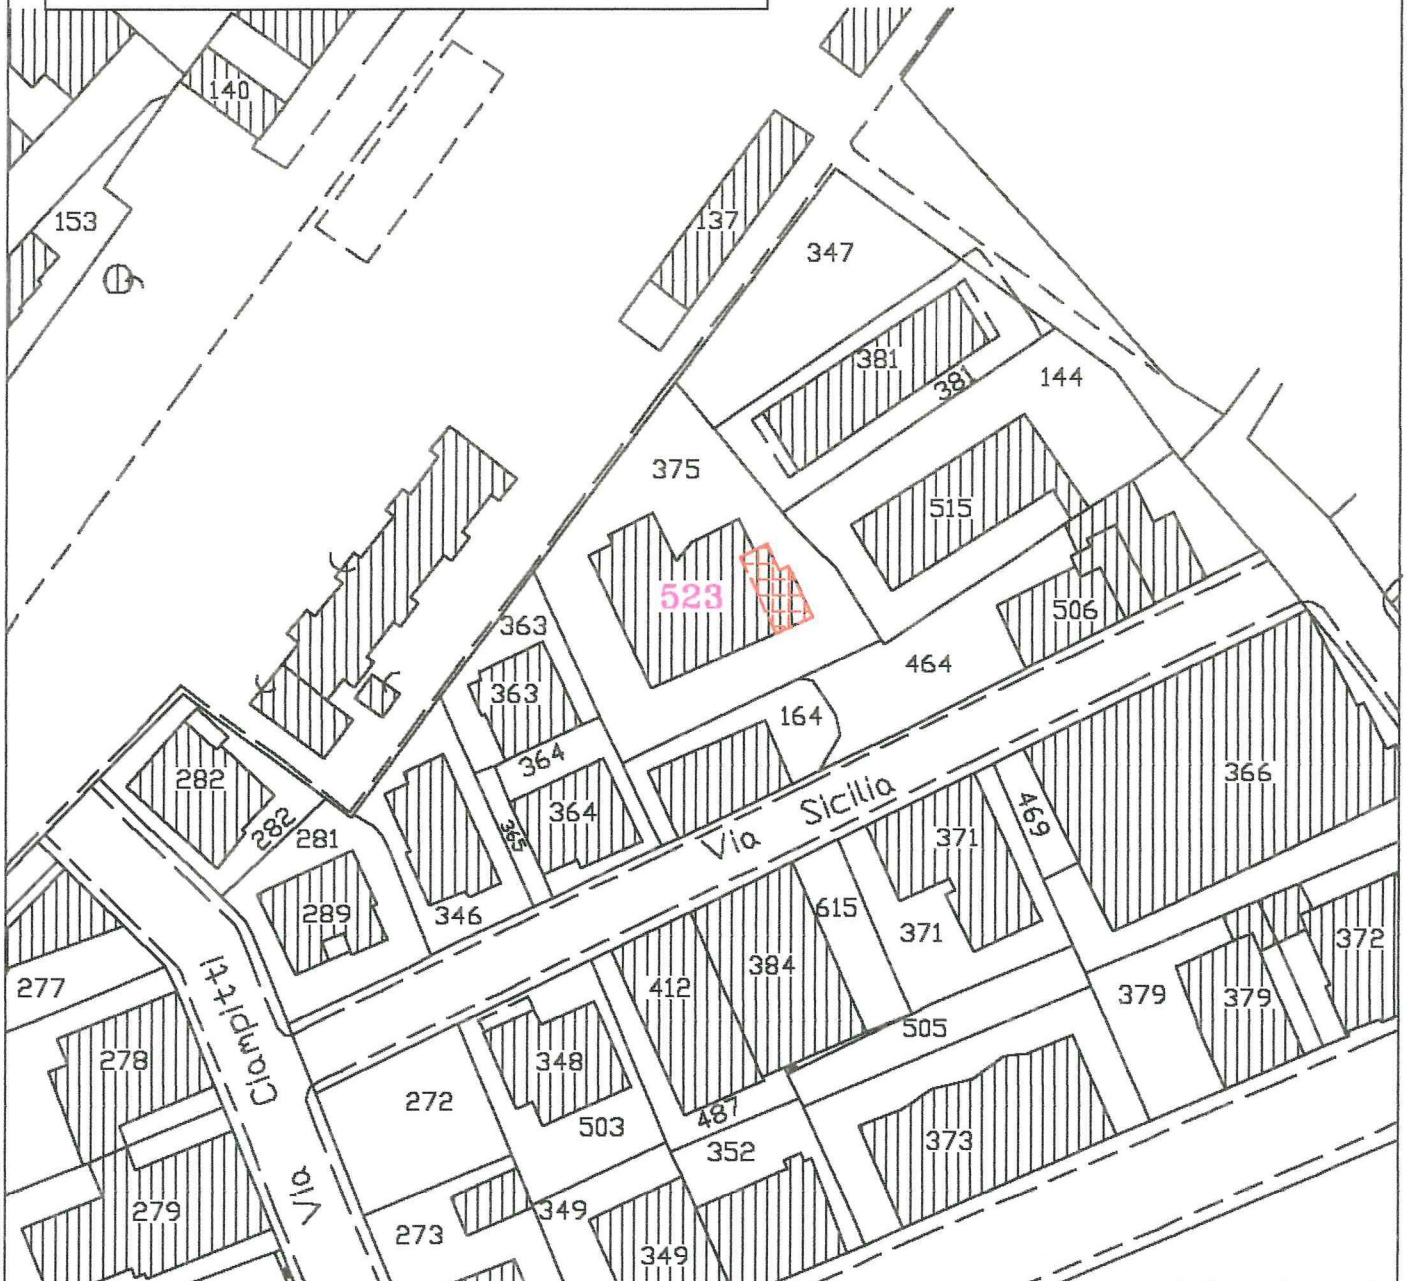

ESTREMI CONCESSIONE EDILIZIA DI RIFERIMENTO: PROT. N. 12925/250 DEL 13/05/75
TERMINE PER STIPULA ATTO CESSIONE UNILATERALE: 13/07/75
ATTO DI CESSIONE GRATUITA UNILATERALE: STIPULATO IN DATA 10/12/75 REP.4659 notaio Conti IS
DELIBERA DI ACCETTAZIONE: DA ADOTTARE
ATTO DI ACQUISIZIONE DEFINITIVA: DA STIPULARE

ANNOTAZIONI PARTICOLARI: Il parcheggio da acquisire è ubicato nel piano pilotis del fabbricato al quale si accede esclusivamente attraverso il suolo di proprietà privata; pertanto sarà necessario acquisire anche il suolo per la viabilità di accesso.

RILIEVO FOTOGRAFICO

