

SCHEDA LOTTO 9



Comune di Isernia

(Madaglia d'Oro)

Servizio 09-01 - Urbanistica e Gestione del Territorio

SCHEDA N. 34

PRATICA EDILIZIA N. 92/14

UBICAZIONE TOPONOMASTICA: via Erennio Ponzio (Monumento ai caduti)

RIFERIMENTI CATASTALI: foglio 75 p.lle 56-60

DITTA CONCESSIONARIA: CIAMPITTI Nino ed altri

OPERE DA CEDERE AL COMUNE: Parcheggio pubblico e strada di accesso allo stesso.

SUPERFICI DEI SUOLI DA CEDERE: PARCHEGGI mq. 380 circa
VIABILITA' mq. -----
VERDE mq. -----

STRALCIO DEL FOGLIO DI MAPPA ATTUALE

LEGENDA SUOLI DA CEDERE AL COMUNE

PARCHEGGI




VIABILITA'



VERDE



scala 1:1000

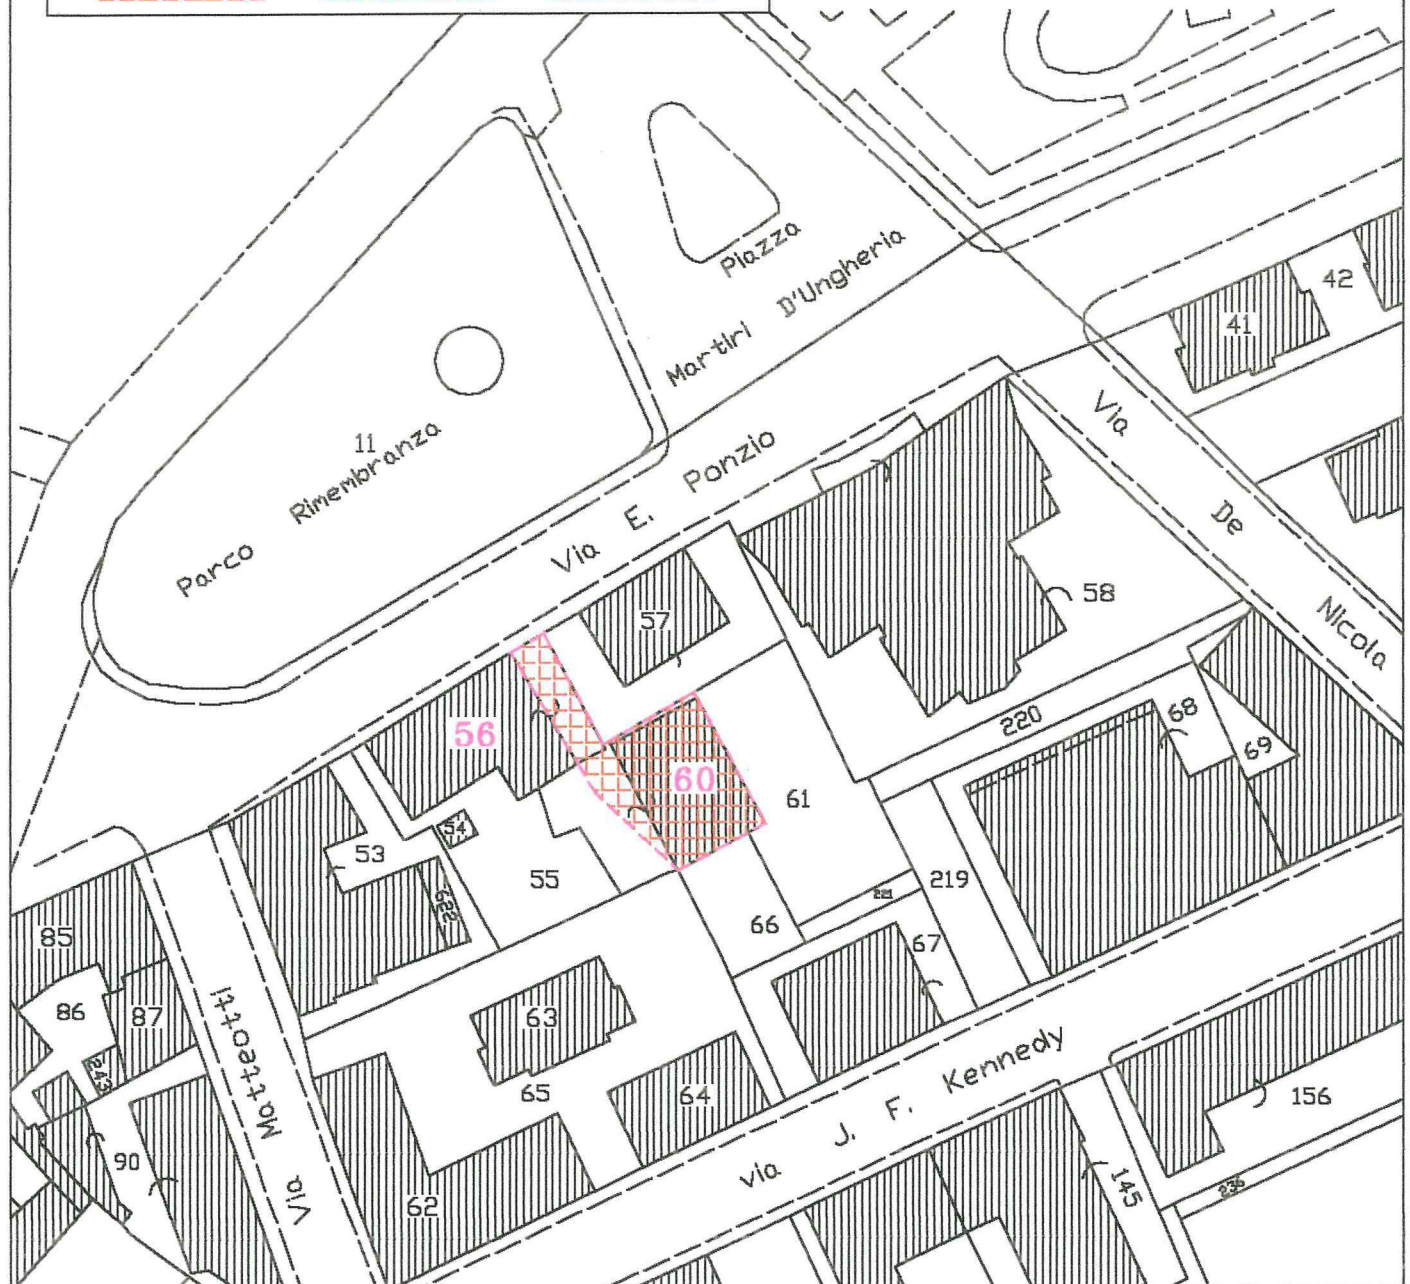

ESTREMI CONCESSIONE EDILIZIA DI RIFERIMENTO: PROT. N. 2595/350 DEL 24/04/80
TERMINE PER STIPULA ATTO CESSIONE UNILATERALE: a lavori ultimati.
ATTO DI CESSIONE GRATUITA UNILATERALE: DA STIPULARE
DELIBERA DI ACCETTAZIONE: DA ADOTTARE
ATTO DI ACQUISIZIONE DEFINITIVA: DA STIPULARE

ANNOTAZIONI PARTICOLARI: Il parcheggio pubblico è costituito dal solaio di copertura dell'edificio autorizzato, interrato, destinato a garage, oltre al suolo necessario per accedervi da via E. Ponzio. In realtà tale accesso non è utilizzabile per il parcheggio pubblico in quanto serve il garage che si trova a quota inferiore. L'ufficio ha inoltrato reiterate richieste di cessione delle predette aree, mai soddisfatte.

RILIEVO FOTOGRAFICO

